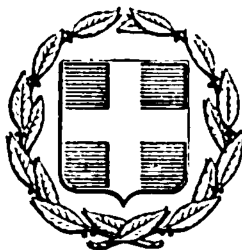


ΕΦΗΜΕΡΙΣ ΤΗΣ ΚΥΒΕΡΝΗΣΕΩΣ
ΤΗΣ ΕΛΛΗΝΙΚΗΣ ΔΗΜΟΚΡΑΤΙΑΣ

ΕΝ ΑΘΗΝΑΙΣ ΤΗι 29 ΜΑΡΤΙΟΥ 1976	ΤΕΥΧΟΣ ΤΕΤΑΡΤΟΝ	ΑΡΙΘΜΟΣ ΦΥΛΛΟΥ 91

ΠΕΡΙΕΧΟΜΕΝΑ

ΑΠΑΛΛΟΤΡΙΩΣΕΙΣ

ΑΠΟΦΑΣΕΙΣ

ΑΝΑΚΟΙΝΩΣΕΙΣ

ΑΠΑΛΛΟΤΡΙΩΣΕΙΣ

ΑΠΟΦΑΣΕΙΣ

Ἀριθ. Β. 2866/9083 (1)

Περὶ ἀναγκαστικῆς ἀπαλλοτριώσεως χώρου οἰκοδομῆς ἐν Θεσσαλονίκῃ ὑπὲρ καὶ δαπάναις τῆς Δημοσίας Ἐπιχειρήσεως Ἠλεκτρισμοῦ, πρὸς ἐγκατάστασιν ὑποσταθμοῦ διανομῆς.

ΟΙ ΥΠΟΥΡΓΟΙ
ΟΙΚΟΝΟΜΙΚΩΝ ΚΑΙ ΒΙΟΜΗΧΑΝΙΑΣ

Ἔχοντες ὑπ' ὄψει :

1. Τὰς διατάξεις τοῦ ὑπ' ἀριθ. 797/1971 Ν.Δ/τος «περὶ ἀναγκαστικῶν ἀπαλλοτριώσεων» ἐν συνδυασμῷ πρὸς τὰς διατάξεις τοῦ ὑπ' ἀριθ. 139/1971 Β. Δ/τος «περὶ τῆς ἁρμοδιότητος τῶν Νομαρχῶν πρὸς κήρυξιν ἀναγκαστικῶν τινων ἀπαλλοτριώσεων».

2. Τὰς διατάξεις τοῦ ἄρθρου 4, παρ. 2, τοῦ ὑπ' ἀριθ. 1468/1950 Νόμου «περὶ ἱδρύσεως Δημοσίας Ἐπιχειρήσεως Ἠλεκτρισμοῦ» ὡς οὗτος ἐτροποποιήθη καὶ συνεπληρώθη μεταγενεστέρως δυνάμει τοῦ ὑπ' ἀριθ. 1672/1951 Ἀναγκ. Νόμου, κυρωθέντος διὰ τοῦ ὑπ' ἀριθ. 2113/1952 Νόμου.

3. Τὰς διατάξεις τοῦ ἄρθρ. 9, τοῦ ὑπ' ἀριθ. 1566/1950 Ἀναγκ. Νόμου περὶ κυρώσεως τῆς μετὰ τοῦ οἴκου «Ebasco» συναφθείσης τὴν 20ὴν Ἰουλίου 1950 συμβάσεως κ.λπ.» ὡς αἱ διατάξεις αὗται ἐκυρώθησαν, ἐτροποποιήθησαν καὶ συνεπληρώθησαν δυνάμει τοῦ ὑπ' ἀριθ. 1633/1951 Νόμου.

4. Τὴν ὑπ' ἀριθ. 196/75 ἀπόφασιν τοῦ Διοικητικοῦ Συμβουλίου τῆς Δημοσίας Ἐπιχειρήσεως Ἠλεκτρισμοῦ, ληφθεῖσαν κατὰ τὴν ὑπ' ἀριθ. 25/29.7.75 συνεδρίασιν αὐτοῦ, ἀποφασίζομεν :

Κηρύσσομεν ἀναγκαστικῶς ἀπαλλοτριωτέον, λόγῳ δημοσίας ὠφελείας, ἤτοι διὰ τὴν ὑπὸ τῆς Δημοσίας Ἐπιχειρήσεως Ἠλεκτρισμοῦ ἐγκατάστασιν ὑποσταθμοῦ διανομῆς τὸν ἐν Θεσσαλονίκῃ καὶ ἐπὶ τῶν ὁδῶν Δαγκλῆ καὶ Μανουσογιαννάκη κείμενον χῶρον οἰκοδομῆς μετὰ τοῦ ἀναλογοῦντος εἰς τοῦτον ποσοστοῦ συνιδιοκτησίας 15 ο/οο ἐπὶ τοῦ οἰκοπέδου τῶν κοινοχρήστων καὶ κοινοκτήτων χώρων τῆς ὅλης οἰκοδομῆς.

Ὁ ἀπαλλοτριούμενος χῶρος ἔχει ἐμβαδὸν μέτρα τετραγωνικὰ τριάκοντα τέσσαρα καὶ 80 % (34,80) καὶ ὄγκον μέτρα κυβικὰ ἑκατὸν εἴκοσιν ἕνα καὶ 80% (121,80) ἀντιστοιχοῦντα

εἰς ποσοστὸν 15 ‰ ἐπὶ τοῦ συνολικοῦ ὄγκου τῆς οἰκοδομῆς, ἀνερχομένου εἰς 7.991 Μ3.

Βάσει τοῦ ἀνωτέρω ποσοστοῦ ἀναλογεῖ εἰς τὸν ὑποσταθμὸν ἔκτασις 6,26 Μ2 ἐξ ἀδιαιρέτου ἐπὶ τοῦ οἰκοπέδου, τῆς συνολικῆς ἐκτάσεως αὐτοῦ ἀνερχομένης εἰς 417 Μ2.

Ἡ Δημοσία Ἐπιχείρησις Ἠλεκτρισμοῦ ὡς συνιδιοκτήτρια θέλει μετέχει εἰς τὴν διοίκησιν τῆς οἰκοδομῆς, διὰ ψήφων 15 ἐπὶ χιλίων.

Ὁ ἀπαλλοτριούμενος χῶρος θὰ χρησιμοποιῆται ἐλευθέρως ὡς ὑποσ αθμὸς μετατροπῆς ἠλεκτρικῆς ἐνεργείας, χωρὶς νὰ ὑπόκηται εἰς περιορισμὸν χρήσεως ἐκ τυχὸν ἀντιθέτων διατάξεων διαλαμβανομένων εἰς τὸν κανονισμὸν τῆς οἰκοδομῆς. Ὁ ὑποσταθμὸς ἀπαλλάσσεται τῆς συμμετοχῆς εἰς τὰς δαπάνας τῶν κοινοχρήστων.

Οἱ κοινόχρηστοι χῶροι ἀερισμοῦ τοῦ ὑποσταθμοῦ θὰ παραμένουν ἐλεύθεροι πάσης τυχὸν προστεθησομένης κατασκευῆς, δυναμένης νὰ παρακωλύσῃ τὸν ἀπρόσκοπτον καὶ συνεχῆ ἀερισμὸν τοῦ χώρου τοῦ ὑποσταθμοῦ.

Ὁ ἀπαλλοτριούμενος χῶρος ἐμφαίνεται εἰς τὸ ὑπ' ἀριθ. 1-40454/1975 κτηματολογικὸν διάγραμμα καὶ εἰς τὸν ἐπ' αὐτοῦ κτηματολογικὸν πίνακα τῆς ἁρμοδίας Ὑπηρεσίας τῆς Δημοσίας Ἐπιχειρήσεως Ἠλεκτρισμοῦ, δεόντως τεθεωρημένον ὑπὸ τοῦ ἁρμοδίου Διευθυντοῦ τοῦ Ὑπουργείου Βιομηχανίας ἀπὸ 15-12-75.

Εἰδικώτερον, τὸ ἀνωτέρω διάγραμμα περιλαμβάνει :

α) Κάτοψιν 1/50 ἐφ' ἧς σημειοῦται ὁ χῶρος τοῦ ὑποσταθμοῦ διὰ διαγραμμίσεως καὶ ὑπὸ στοιχεῖα Α-Β-Γ-Δ-Α, β) πρόσοψιν ἐφ' ἧς σημειοῦται ἡ θέσις τοῦ ὑποσταθμοῦ ὑπὸ στοιχεῖα Α-Β-Γ-Δ-Α, γ) τοπογραφικὸν 1/500 τοῦ οἰκοδομικοῦ τετραγώνου, εἰς τὸ ὁποῖον περιλαμβάνεται ὁ ἀπαλλοτριούμενος χῶρος καὶ δ) πίνακας στοιχείων οἰκοπέδου, οἰκοδομῆς ἀπαλλοτριουμένου χώρου, φερομένων ἰδιοκτητῶν, παρατηρήσεων κ.λπ.

Ἐπὶ τοῦ ἀπαλλοτριουμένου ἀκινήτου προβάλλει δικαιώματα κυριότητος ὁ Ἀναστάσιος Νάστος τοῦ Ἀριστοτέλους.

Ἡ ἀπαλλοτρίωσις κηρύσσεται, ὑπὲρ καὶ δαπάναις τῆς Δημοσίας Ἐπιχειρήσεως Ἠλεκτρισμοῦ.

Ἡ παροῦσα δημοσιευθήτω διὰ τῆς Ἐφημερίδος τῆς Κυβερνήσεως.

Ἐν Ἀθήναις τῇ 16 Μαρτίου 1976

ΟΙ ΥΠΟΥΡΓΟΙ

ΟΙΚΟΝΟΜΙΚΩΝ	ΒΙΟΜΗΧΑΝΙΑΣ
ΕΥΑΓΓ. ΔΕΒΛΕΤΟΓΛΟΥ	**ΚΩΝΣΤ. ΚΟΝΟΦΑΓΟΣ**

Ἀριθ. Β. 52/142 (2)

Περὶ ἀναγκαστικῆς ἀπαλλοτριώσεως εἰς τὴν περιοχὴν τοῦ Νομοῦ Λασιθίου ἐκτάσεως ὑπὲρ καὶ δαπάναις τῆς Δημοσίας Ἐπιχειρήσεως Ἠλεκτρισμοῦ διὰ τὴν τοποθέτησιν πύργων καὶ συστάσεως δουλείας.

ΟΙ ΥΠΟΥΡΓΟΙ ΟΙΚΟΝΟΜΙΚΩΝ ΚΑΙ ΒΙΟΜΗΧΑΝΙΑΣ

Ἔχοντες ὑπ' ὄψει :

1. Τὰς διατάξεις τοῦ ὑπ' ἀριθ. 797/1971 Ν.Δ/τος «περὶ ἀναγκαστικῶν ἀπαλλοτριώσεων» ἐν συνδυασμῷ πρὸς τὰς διατάξεις τοῦ ὑπ' ἀριθ. 139/1971 Β.Δ/τος «περὶ τῆς ἁρμοδιότητος τῶν Νομαρχῶν πρὸς κήρυξιν ἀναγκαστικῶν τινων ἀπαλλοτριώσεων».

2. Τὰς διατάξεις τοῦ ἄρθρου 4, παρ. 2 τοῦ ὑπ' ἀριθ. 1468/1950 Νόμου «περὶ ἱδρύσεως Δημοσίας Ἐπιχειρήσεως Ἠλεκτρισμοῦ» ὡς οὗτος ἐτροποποιήθη καὶ συνεπληρώθη μεταγενεστέρως δυνάμει τοῦ ὑπ' ἀριθ. 1672/1951 Ἀναγκ. Νόμου, κυρωθέντος διὰ τοῦ ὑπ' ἀριθ. 2113/1952 Νόμου.

3. Τὰς διατάξεις τοῦ ἄρθρ. 9 τοῦ ὑπ' ἀριθ. 1566/1950 Ἀναγκαστ. Νόμου περὶ κυρώσεως τῆς μετὰ τοῦ οἴκου «Ebasco» συναφθείσης τὴν 2αν Ἰουλίου 1950 συμβάσεως κ.λπ. ὡς αἱ διατάξεις αὗται ἐκυρώθησαν, ἐτροποποιήθησαν καὶ συνεπληρώθησαν δυνάμει τοῦ ὑπ' ἀριθ. 1633/1951 Νόμου.

4. Τὴν ὑπ' ἀριθ. 316/75 ἀπόφασιν τοῦ Διοικητικοῦ Συμβουλίου τῆς Δημοσίας Ἐπιχειρήσεως Ἠλεκτρισμοῦ, ληφθεῖσαν κατὰ τὴν ὑπ' ἀριθ. 38/20.11.1975 συνεδρίασιν αὐτοῦ, ἀποφασίζομεν :

Κηρύσσομεν ἀναγκαστικῶς ἀπαλλοτριωτέαν, λόγῳ δημοσίας ὠφελείας, ἤτοι : Α) διὰ τὴν ὑπὸ τῆς Δημοσίας Ἐπιχειρήσεως Ἠλεκτρισμοῦ τοποθέτησιν πύργων τῆς γραμμῆς μεταφορᾶς ἠλεκτρικῆς ἐνεργείας 150 KV Συστήματος (Γ.Μ. 150 KV Ἡρακλείου Παχείας Ἄμμου) Ὑποσταθμοῦ Ἱεραπέτρας ἔκτασιν συνολικοῦ ἐμβαδοῦ μέτρων τετραγωνικῶν τριῶν χιλιάδων ἑκατὸν τεσσαράκοντα ἐννέα (3149).

Ἡ ἀπαλλοτριουμένη ἔκτασις ἀποτελεῖται ἐκ τριάκοντα ἑπτὰ (37) κεχωρισμένων τεμαχίων τετραγώνων ἐδάφους, ἐφ' ὧν θέλουσι τοποθετηθῇ ἰσάριθμοι πύργοι τῆς προαναφερθείσης γραμμῆς, μεταφορᾶς.

Ἐκ τῶν τετραγώνων τούτων α) Ὀκτὼ (8) ἔχουν ἐμβαδὸν μέτρα τετραγωνικὰ ἑκατὸν (10 × 10 = 100) ἕκαστον καὶ β) τὰ ὑπόλοιπα εἴκοσι ἐννέα (29) ἔχουν ἐμβαδὸν μέτρα τετραγωνικὰ ὀγδοήκοντα ἓν (9 × 9 = 81) ἕκαστον.

Β) Πρὸς σύστασιν δουλείας ἐναερίου διελεύσεως τῆς γραμμῆς μεταφορᾶς 150 KV ἡ ὁποία συνδέει τὸ Σύστημα (Γ.Μ. 150 KV Ἡρακλείου Παχείας Ἄμμου πρὸς τὸν ὑποσταθμὸν Ἱεραπέτρας ἐπὶ λωρίδος ἐδάφους μήκους μέτρων δέκα τεσσάρων χιλιάδων τριακοσίων ὀγδοήκοντα ἓξ καὶ 30 % (14.386, 30) καὶ συνολικοῦ πλάτους μέτρων τεσσαράκοντα (40) ἤτοι ἀνὰ εἴκοσι (20) μέτρα ἑκατέρωθεν τῆς προβολῆς ἐπὶ τοῦ ἐδάφους τοῦ ἄξονος τῆς ὡς ἄνω γραμμῆς.

Ἡ γραμμὴ ἄρχεται ἐκ τοῦ πύργου 170 (χ.θ. 65 + 064,70) τῆς γραμμῆς 150 KV Ἡρακλείου Παχείας Ἄμμου καὶ μὲ κατεύθυνσιν περίπου νοτίαν καταλήγει εἰς τὸν Ὑποσταθμὸν Ἱεραπέτρας (χ.0.79 + 451).

Τὸ περιεχόμενον τῆς ἐπιβαλλομένης δουλείας μεταξὺ τῶν χ.0. 65 + 064,70 76 +975 συνίσταται εἰς τὸ δικαίωμα εἰσόδου τοῦ προσωπικοῦ, τῶν συνεργείων καὶ τῶν τεχνικῶν μέσων τῆς Δημοσίας Ἐπιχειρήσεως Ἠλεκτρισμοῦ ἢ τῶν ὑπ' αὐτῆς ὁριζομένων προσώπων εἰς τὴν διὰ τῆς δουλείας βαρυνομένην ἔκτασιν, διὰ τὴν ἐκτέλεσιν πάσης ἐργασίας ἐγκαταστάσεως, λειτουργίας, ἐπιθεωρήσεως, ἐπισκευῶν, συντηρήσεως καὶ ἀντικαταστάσεως τῆς ἀνωτέρω ἐναερίου γραμμῆς καὶ τῶν πύργων αὐτῆς ὡς καὶ τὴν ἀπαγόρευσιν ἀνεγέρσεως οἱουδήποτε νέου κτίσματος.

Ἐπίσης ἀπαγορεύεται ἡ λειτουργία πάσης ἐγκαταστάσεως δημιουργούσης δυσμενεῖς συνθήκας διὰ τὴν ἀσφάλειαν ἢ τὴν λειτουργίαν τῆς ὑπ' ὄψιν γραμμῆς (π.χ. συσσώρευσις πυρομαχικῶν, πετρελαιοειδῶν, ἀσβεστοκάμινα, λατομεῖα κ.λπ.).

Τὸ περιεχόμενον τῆς ἐπιβαλλομένης δουλείας μεταξὺ τῶν χ.0. 76 + 975 — 79 + 451 συνίσταται εἰς τὸ δικαίωμα εἰσόδου τοῦ προσωπικοῦ, τῶν συνεργείων καὶ τῶν τεχνικῶν μέσων τῆς Δημοσίας Ἐπιχειρήσεως Ἠλεκτρισμοῦ ἢ τῶν ὑπ' αὐτῆς ὁριζομένων προσώπων εἰς τὴν διὰ τῆς δουλείας βαρυνομένην ἔκτασιν διὰ τὴν ἐκτέλεσιν πάσης ἐργασίας ἐγκαταστάσεως λειτουργίας, ἐπιθεωρήσεως, ἐπισκευῶν, συντηρήσεως καὶ ἀντικαταστάσεως τῶν ἄνωθι αὐτῆς ἐναερίων γραμμῶν καὶ τῶν πύργων αὐτῶν.

Ἐντὸς τῆς δουλευούσης λωρίδος ἐδάφους ἐπιτρέπεται ἡ οἰκοδόμησις ἐφ' ὅσον πληροῦνται ἀμφότεραι οἱ κάτωθι ὅροι :

α) Ἡ κατακόρυφος ἀπόστασις τῶν ἀνεγειρομένων κτισμάτων ἀπὸ τοὺς ἀγωγοὺς τῶν ἄνωθι γραμμῶν εἰς θερμοκρασίαν 50° Κελσίου καὶ ἄπνοιαν δέον νὰ εἶναι τοὐλάχιστον πέντε (5) μέτρα καὶ β) τ' ἀνεγειρόμενα κτίσματα ἢ ἐγκαταστάσεις δέον ὅπως μὴ δημιουργοῦν δυσμενεῖς συνθήκας διὰ τὴν ἀσφάλειαν ἢ τὴν λειτουργίαν τῶν γραμμῶν (π.χ. ἀποθῆκαι, πετρελαιοειδῶν, λατομεῖα, ἐργοστάσια ἀναδίδοντα βλαβεροὺς καπνοὺς κ.λπ.).

Ἅπασαι αἱ ἀνώτεραι ἀπαλλοτριούμεναι καὶ δουλεύουσαι ἐκτάσεις κεῖνται ἐντὸς τῶν κτηματικῶν περιοχῶν τῶν Κοινοτήτων Κριτσᾶς, Καλοῦ Χωρίου Μεσελέρων, Μακρυλιᾶς καὶ Δήμου Ἱεραπέτρας τοῦ Νομοῦ Λασιθίου καὶ ἐμφαίνονται εἰς τὸ ἀπὸ μηνὸς Αὐγούστου 1975 ὑπ' ἀριθ. 52124 κτηματολογικὸν διάγραμμα φύλλα (1-3) καὶ εἰς τὸν ἐπ' αὐτοῦ κτηματολο-

λογικὸν πίνακα τῆς ἁρμοδίας Ὑπηρεσίας τῆς Δημοσίας Ἐπιχειρήσεως Ἠλεκτρισμοῦ, δεόντως τεθεωρημένον ὑπὸ τοῦ ἁρμοδίου Διευθυντοῦ τοῦ Ὑπουργείου Βιομηχανίας ἀπὸ 3.1.1975.

Ἐπὶ τῆς ἀπαλλοτριουμένης ἐκτάσεως προβάλλουσι δικαιώματα κυριότητος οἱ 1. Ἰωάννης Γεωργίου Βάρδας 2. Κων/νος Γεωργίου Βάρδας κ.λπ.

Ἡ ἀπαλλοτρίωσις κηρύσσεται, ὑπὲρ καὶ δαπάναις τῆς Δημοσίας Ἐπιχειρήσεως Ἠλεκτρισμοῦ.

Ἡ παροῦσα δημοσιευθήτω διὰ τῆς Ἐφημερίδος τῆς Κυβερνήσεως.

Ἐν Ἀθήναις τῇ 16 Μαρτίου 1976

ΟΙ ΥΠΟΥΡΓΟΙ

ΟΙΚΟΝΟΜΙΚΩΝ	ΒΙΟΜΗΧΑΝΙΑΣ
ΕΥΑΓΓ. ΔΕΒΛΕΤΟΓΛΟΥ	ΚΩΝΣΤ. ΚΟΝΟΦΑΓΟΣ

Ἀριθ. 1029 (3)

Περὶ καθορισμοῦ χειμερίου κύματος εἰς θέσιν «Κάμπος» Κοινότητος Πολυχρόνου Κασσάνδρας Ν. Χαλκιδικῆς.

Ο ΝΟΜΑΡΧΗΣ ΧΑΛΚΙΔΙΚΗΣ

Ἔχοντες ὑπ' ὄψει:

1) Τὰς διατάξεις τοῦ Ν. 3200/1955 «περὶ διοικητικῆς ἀποκεντρώσεως».

2) Τὰς διατάξεις τοῦ Α.Ν. 2344/1940 «περὶ αἰγιαλοῦ καὶ παραλίας».

3) Τὰς διατάξεις τοῦ Α.Ν. 263/1968 «περὶ τροποποιήσεως καὶ συμπληρώσεως τῶν διατάξεων περὶ Δημοσίων Κτημάτων».

4) Τὴν ἀπὸ 21.1.1976 ἔκθεσιν τῆς ὑπὸ τοῦ ἄρθρου 5 Α.Ν. 263/1968 προβλεπομένης ἐπιτροπῆς καθορισμοῦ ὁρίων αἰγιαλοῦ ἐπὶ τῆς ἀνωτέρω περιοχῆς.

5) Τὸ ἀπὸ 29.12.1975 τοπογραφικὸν καὶ ὑψομετρικὸν διάγραμμα τῆς ὡς ἄνω περιοχῆς νομίμως τεθεωρημένον ὑπὸ τῆς Δ/νσεως Τεχν. Ὑπηρεσιῶν Νομοῦ Χαλκιδικῆς ἀπὸ 21.1.76.

6) Τὴν ὑπ' ἀριθ. Φ. 187.2/387/18.11.75 σύμφωνον γνώμην τοῦ Ἀρχηγείου Ναυτικοῦ.

7) Τὴν ἀπὸ 19.9.1975 αἴτησιν τοῦ Γεωργίου Χρ. Καϊάφα, ἀποφασίζομεν:

Ἐπικυροῦμεν τὴν ἀπὸ 21.1.1976 ἔκθεσιν τῆς ἐπιτροπῆς καθορισμοῦ τῶν ὁρίων αἰγιαλοῦ, ὡς καὶ τὸ συνοδεῦον τὴν ἔκθεσιν ταύτην τοπογραφικὸν καὶ ὑψομετρικὸν διάγραμμα εἰς θέσιν «Κάμπος» Κοινότητος Πολυχρόνου Κασσάνδρας Χαλκιδικῆς καὶ ἀνατίθεμεν τὰς περαιτέρω ἐνεργείας ἐπὶ τοῦ θέματος τούτου εἰς τὸν Οἰκον. Ἔφορον Χαλκιδικῆς.

Ἐν Πολυγύρῳ τῇ 27 Φεβρουαρίου 1976

Ὁ Νομάρχης
ΝΙΚΟΛΑΟΣ ΜΠΑΛΚΙΖΑΣ

ΕΚΘΕΣΙΣ

Ἐπιτροπῆς τῶν ὁρίων τοῦ αἰγιαλοῦ.

Ἐν Ν. Μουδανίοις σήμερον τὴν 21.1.1976, ἡμέραν Τετάρτην ἡ ἐπιτροπὴ καθορισμοῦ τῶν ὁρίων τοῦ αἰγιαλοῦ καὶ παραλίας ἀποτελουμένη, συμφώνως πρὸς τὴν διάταξιν τῆς παραγράφου 2 τοῦ ἄρθρου 5 τοῦ Α.Ν. 263/1968, ἐκ τῶν:

α) Κωτούδη Βασιλείου, ἐφοριακοῦ ὑπαλλήλου, ἀναπληρωτοῦ Οἰκον. Ἐφόρου Ν. Μουδανιῶν.

β) Μουστάκη Ἀποστόλου, μηχανικοῦ, ἀναπληρωτοῦ Διευθυντοῦ Τεχνικῶν Ὑπηρεσιῶν.

γ) Νικολάκαρου Ἀλεξάνδρου, Σημαιοφόρου Λ.Σ., ἀναπληρωτοῦ Λιμενάρχου Θεσσαλονίκης καὶ ἔχουσα ὑπ' ὄψιν:

1) Τὴν ὑπ' ἀριθ. Τ. 91357/22.9.75 διαταγὴν τῆς Νομαρχίας Χαλκιδικῆς περὶ καθορισμοῦ τοῦ χειμερίου κύματος εἰς θέσιν Πολύχρονον πρὸ ἰδιοκτησίας Καϊάφα Γεωργίου.

2) Τὸ ἀπὸ 29.12.75 τοπογραφικὸν καὶ ὑψομετρικὸν διάγραμμα τοῦ μηχανικοῦ Ἀθανασόπουλου Χρήστου ὑπὸ κλίμακα 1:500 θεωρηθὲν τὴν 21.1.1976 ὑπὸ τοῦ Ἀποστόλου Μουστάκη, μηχανικοῦ Δ/νσεως Τεχν. Ὑπηρεσιῶν.

3) Τὰς διατάξεις τοῦ Α.Ν. 1540/1938 ὡς ἐτροποποιήθη ὑπὸ τοῦ Α.Ν. 2344/1940 καὶ τοῦ Α.Ν. 263/1968, καθ' ἃς ὁ καθορισμὸς τῆς ὁριογραμμῆς τοῦ αἰγιαλοῦ γίνεται ἐπὶ τοπογραφικοῦ καὶ ὑψομετρικοῦ διαγράμματος χαρασομένης ἐπ' αὐτοῦ ἐρυθρᾶς γραμμῆς διὰ τὴν ὁριογραμμὴν τοῦ αἰγιαλοῦ κιτρίνης γραμμῆς διὰ τὴν ὁριογραμμὴν τῆς παραλίας καὶ κυανῆς γραμμῆς διὰ τὸν παλαιὸν αἰγιαλὸν εἰς περίπτωσιν καθ' ἣν ἕνεκα προσχώσεως ἢ ἄλλης αἰτίας εἶναι ἐμφανὲς ὅτι καθ' ὃν χρόνον ἐνεργεῖται ὁ καθορισμός, ὁ αἰγιαλὸς εἶναι διάφορος τοῦ εἰς τὸ παρελθὸν τοιούτου κλπ., ὅτε δύναται νὰ καθορισθῇ ἡ παλαιὰ θέσις τοῦ αἰγιαλοῦ, ἡ ὑφισταμένη μέχρι τοῦ ἔτους 1884, ἐὰν ὑφίστανται κατοχαὶ ἰδιωτῶν ἢ καὶ πρότερον ἂν δὲν ὑφίστανται τοιαῦται.

Ἐπίσης τὰς ὑπ' ἀριθ. 64/1959 καὶ 630/1964 γνωμοδοτήσεις τοῦ Νομικοῦ Συμβουλίου τοῦ Κράτους.

4) Τὰς ἐκ τῆς ἐνεργηθείσης τὴν 21.1.1976 αὐτοψίας προκύψαντα στοιχεῖα, ἀποφασίζει:

Καθορίζει ἐπὶ τοῦ ἀνωτέρω διαγράμματος:

α) Διὰ συνεχοῦς ἐρυθρᾶς γραμμῆς τὴν ὁριογραμμὴν τοῦ αἰγιαλοῦ.

β) Διὰ συνεχοῦς κιτρίνης γραμμῆς τὴν ὁριογραμμὴν τῆς παραλίας.


Ὁ Πρόεδρος
ΒΑΣΙΛΕΙΟΣ ΚΩΤΟΥΔΗΣ

Τὰ Μέλη
ΑΠΟΣΤΟΛΟΣ ΜΟΥΣΤΑΚΗΣ
ΑΛΕΞΑΝΔΡΟΣ ΝΙΚΟΛΑΚΑΡΟΣ

ΥΠΟΜΝΗΜΑ

ΠΟΛΥΓΩΝΙΚΗ	ΧΡΩΜΑ	ΧΑΡΑΚΤΗΡΙΣΜΟΣ
1 2 3 4 5 6 7	ΕΡΥΘΡΟΝ	ΟΡΙΟΓΡΑΜΜΗ ΑΙΓΙΑΛΟΥ
1' 2' 3' 4' 5' 6' 7'	ΚΙΤΡΙΝΟΝ	ΟΡΙΟΓΡΑΜΜΗ ΠΑΡΑΛΙΑΣ

ΚΛΙΜΑΞ 1:500

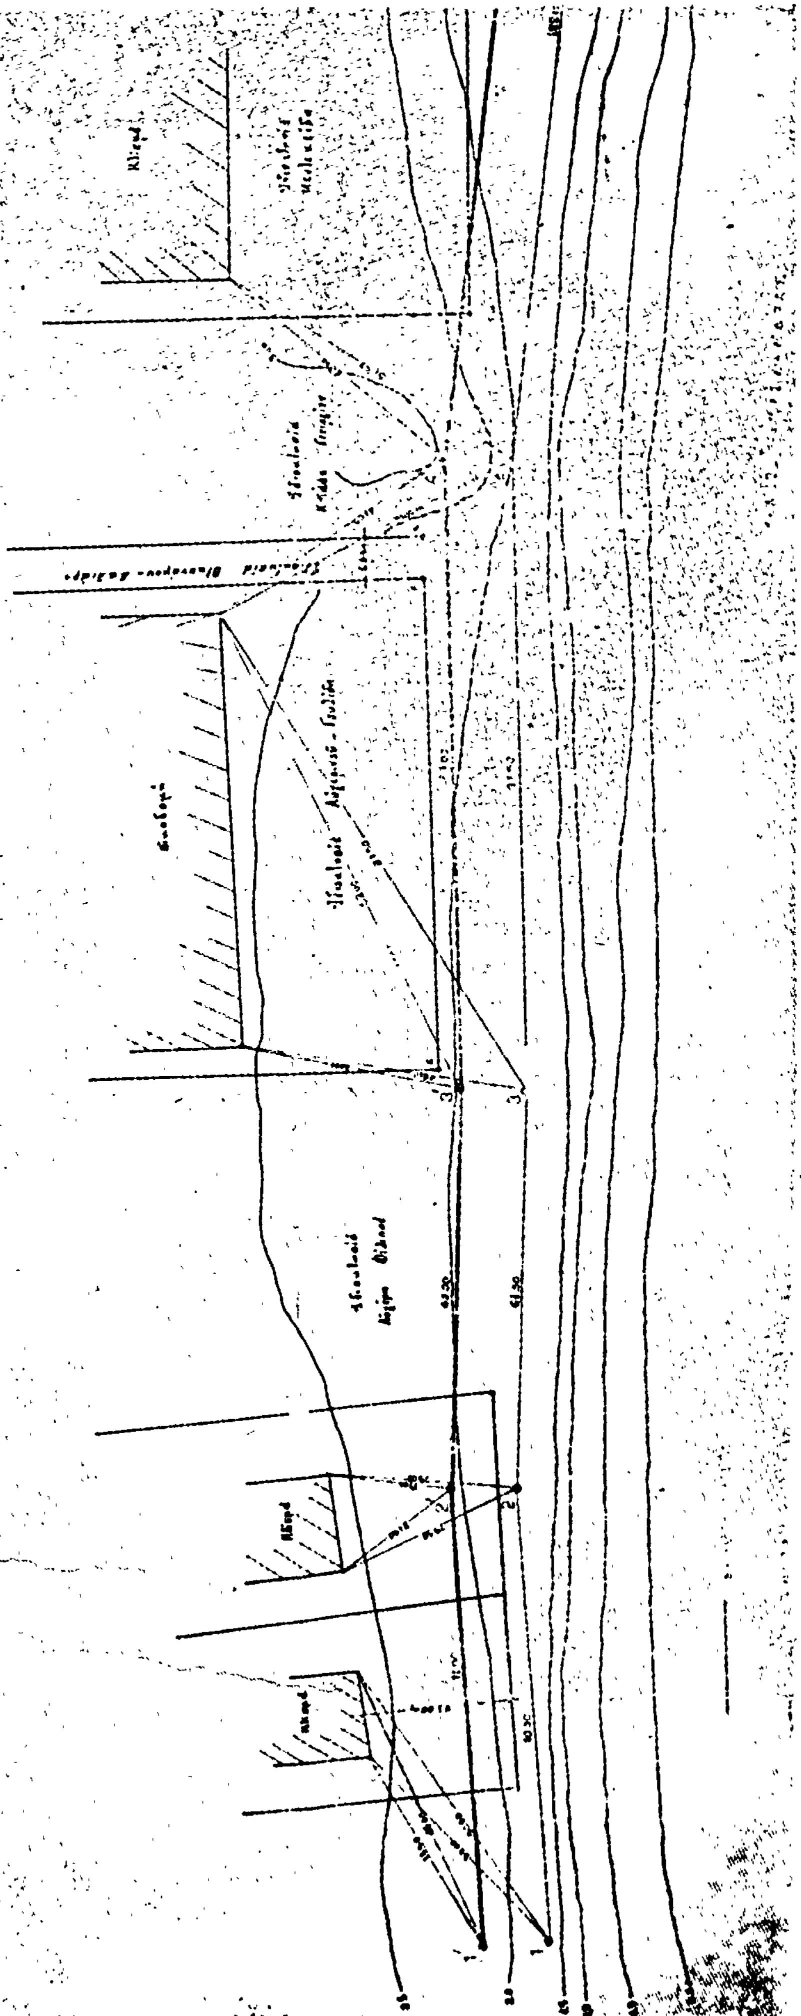
ΤΟΠΟΓΡΑΦΙΚΟΝ
ΘΕΩΡΗΘΗ

ΑΝΑΚΟΙΝΩΣΕΙΣ

'Αριθ. Α. 1794 (4)

Περὶ εἰδοποιήσεως τῆς γενομένης παρακαταθέσεως ἀποζημιώσεως ἐξ ἀναγκαστικῆς ἀπαλλοτριώσεως ἀκινήτων πρὸς δημιουργίαν τῆς τεχνητῆς Λίμνης Μόρνου (περιοχὴ Κοινότητος Καλλίου, ἐκτὸς χωρίου).

Ο ΥΠΟΥΡΓΟΣ ΔΗΜΟΣΙΩΝ ΕΡΓΩΝ

Ἔχοντες ὑπ' ὄψει τὰ ἄρθρα 7 καὶ 8 τοῦ Ν.Δ. 797/71 «περὶ ἀναγκαστικῶν ἀπαλλοτριώσεων» φέρομεν εἰς γνῶσιν τῶν κάτωθι ἀναφερομένων:

α) Τῶν κεκτημένων ἢ ἀξιούντων δικαιώματα κυριότητος ἐπὶ τῶν δυνάμει τῆς ὑπ' ἀρ. Δ. 817/892/δὶς 23.3.72 ἀποφάσεως (ΦΕΚ 96/72 τ.Δ') ἀναγκαστικῶς ἀπαλλοτριωθέντων ἀκινήτων πρὸς δημιουργίαν τῆς τεχνητῆς Λίμνης Μόρνου (περιοχὴ Κοινότητος Καλλίου, ἐκτὸς χωρίου).

β) Τῶν τυχὸν ἐπὶ τῶν ἀκινήτων τούτων ἐγγεγραμμένων ἐνυποθήκων ἢ κατασχόντων δανειστῶν ἢ τρίτων διεκδικητῶν, ὅτι ἡ δυνάμει τῆς ὑπ' ἀριθ. 2324/1975 ἀποφάσεως τοῦ 'Εφετείου 'Αθηνῶν καθορισθεῖσα ὁριστικὴ ἀποζημίωσις, δι' ἅπαντα τὰ ἀκίνητα, μετὰ τῶν ἐπικειμένων, ὡς ταῦτα εἰκονίζονται εἰς τὸ οἰκεῖον κτηματολογικὸν διάγραμμα καὶ τὸν σχετικὸν κτηματολογικὸν πίνακα, κατετέθη εἰς τὸ Ταμεῖον Παρακαταθηκῶν καὶ Δανείων ἐκδοθέντος πρὸς τοῦτο τοῦ ὑπ' ἀριθ. 2192./5.3.1976 γραμματίου συστάσεως παρακαταθήκης παρὰ τοῦ Γραφείου Παρ/κῶν Λιδορικίου διὰ συνολικὸν ποσὸν τῶν ἕνδεκα ἑκατομμυρίων πεντακοσίων πεντήκοντα δύο χιλιάδων τετρακοσίων ὀγδοήκοντα μιᾶς (11.552.481).

'Η ἀποζημίωσις αὕτη εἶναι ἀποδοτέα εἰς τοὺς κατὰ νόμον δικαιούχους.

'Η παροῦσα δημοσιευθήτω διὰ τῆς 'Εφημερίδος τῆς Κυβερνήσεως.

'Εν 'Αθήναις τῇ 13 Μαρτίου 1976

'Εντολῇ 'Υπουργοῦ
ΑΛ. ΒΑΦΕΙΑΔΗΣ

'Αριθ. Α. 1371/16Π (5)

Περὶ εἰδοποιήσεως τῆς γενομένης παρακαταθέσεως ἀποζημιώσεως ἐξ ἀναγκαστικῆς ἀπαλλοτριώσεως ἀκινήτων πρὸς κατασκευὴν δικτύου ἀρδεύσεως διὰ καταιονισμοῦ νοτίας ζώνης Πηνειοῦ 'Ηλείας.

Ο ΥΠΟΥΡΓΟΣ ΔΗΜΟΣΙΩΝ ΕΡΓΩΝ

Ἔχοντες ὑπ' ὄψει τὰ ἄρθρα 7 καὶ 24 τοῦ Α.Ν. 1731/39 «περὶ ἀναγκαστικῶν ἀπαλλοτριώσεων» φέρομεν εἰς γνῶσιν τῶν κάτωθι ἀναφερομένων:

α) Τῶν κεκτημένων ἢ ἀξιούντων δικαιώματα κυριότητος ἐπὶ τῶν δυνάμει τῆς ὑπ' ἀριθ. Δ. 8346/23.9.1969 κοινῆς ὑπουργικῆς ἀποφάσεως (ΦΕΚ 190/69 τ. Δ') ἀναγκαστικῶς ἀπαλλοτριωθέντα ἀκινήτων πρὸς κατασκευὴν δικτύου ἀρδεύσεως διὰ καταιονισμοῦ νοτίας ζώνης Πηνειοῦ 'Ηλείας.

β) Τῶν τυχὸν ἐπὶ τῶν ἀκινήτων τούτων ἐγγεγραμμένων ἐνυποθήκων ἢ κατασχόντων δανειστῶν ἢ τρίτων διεκδικητῶν, ὅτι ἡ δυνάμει τῆς ὑπ' ἀριθ. 30-34-35-36 καὶ 37/75 ἀποφάσεως τοῦ Πολυμελοῦς Πρωτοδικείου 'Αμαλιάδος καθορισθεῖσα ὁριστικὴ ἀποζημίωσις, δι' ἅπαντα τὰ ἀκίνητα, μετὰ τῶν ἐπικειμένων, ὡς ταῦτα εἰκονίζονται εἰς τὸ οἰκεῖον κτηματολογικὸν διάγραμμα καὶ τὸν σχετικὸν κτηματολογικὸν πίνακα, κατετέθη εἰς τὸ Ταμεῖον Παρακαταθηκῶν καὶ Δανείων ἐκδοθέντος πρὸς τοῦτο τοῦ ὑπ' ἀρ. 14236/1976 γραμματίου συστάσεως παρακαταθήκης παρὰ τοῦ Γραφείου Παρ/κῶν 'Αμαλιάδος διὰ συνολικὸν ποσὸν ἑκατὸν εἴκοσι τεσσάρων χιλιάδων τριακοσίων (124.300).

'Η ἀποζημίωσις αὕτη εἶναι ἀποδοτέα εἰς τοὺς **κατὰ** νόμον ιδκαιούχους.

'Η παροῦσα δημοσιευθήτω διὰ τῆς 'Εφημερίδος τῆς Κυβερνήσεως.

'Εν 'Αθήναις τῇ 12 Μαρτίου 1976

'Εντολῇ 'Υπουργοῦ
'Ο Δ/ντής
ΑΛ. ΒΑΦΕΙΑΔΗΣ

'Αριθ. Α. 1800 (6)

Περὶ εἰδοποιήσεως τῆς γενομένης παρακαταθέσεως ἀποζημιώσεως ἐξ ἀναγκαστικῆς ἀπαλλοτριώσεως ἀκινήτων πρὸς δημιουργίαν τῆς τεχνητῆς λίμνης Μόρνου (περιοχὴ Κοινότητος Κοκκίνου).

Ο ΥΠΟΥΡΓΟΣ ΔΗΜΟΣΙΩΝ ΕΡΓΩΝ

Ἔχοντες ὑπ' ὄψει τὰ ἄρθρα 7 καὶ 8 τοῦ Ν.Δ. 797/71 «περὶ ἀναγκαστικῶν ἀπαλλοτριώσεων» φέρομεν εἰς γνῶσιν τῶν κάτωθι ἀναφερομένων:

α) Τῶν κεκτημένων ἢ ἀξιούντων δικαιώματα, κυριότητος ἐπὶ τῶν δυνάμει τῆς ὑπ' ἀριθ. Δ.817/892/δὶς 23.3.72, ἀποφάσεως (ΦΕΚ 96/72 τ. Δ') ἀναγκαστικῶς ἀπαλλοτριωθέντων ἀκινήτων πρὸς δημιουργίαν τῆς τεχνητῆς λίμνης Μόρνου περιοχὴ Κοινότητος Κοκκίνου.

β) Τῶν τυχὸν ἐπὶ τῶν ἀκινήτων τούτων ἐγγεγραμμένων ἐνυποθήκων ἢ κατασχόντων δανειστῶν ἢ τρίτων διεκδικητῶν, ὅτι ἡ δυνάμει τῆς ὑπ' ἀρ. 2319/1975 ἀποφάσεως τοῦ 'Εφετείου 'Αθηνῶν καθορισθεῖσα ὁριστικὴ ἀποζημίωσις, δι' ἅπαντα τὰ ἀκίνητα, μετὰ τῶν ἐπικειμένων, ὡς ταῦτα εἰκονίζονται εἰς τὸ οἰκεῖον κτηματολογικὸν διάγραμμα καὶ τὸν σχετικὸν κτηματολογικὸν πίνακα, κατετέθη εἰς τὸ Ταμεῖον Παρακαταθηκῶν καὶ Δανείων ἐκδοθέντος πρὸς τοῦτο τοῦ ὑπ' ἀριθ. 2198/5.3.76 γραμματίου συστάσεως παρακαταθήκης παρὰ τοῦ Γραφείου Παρ/κῶν Λιδορικίου διὰ συνολικὸν ποσὸν τριάκοντα ὀκτὼ ἑκατομμυρίων ὀκτακοσίων εἴκοσι τεσσάρων χιλιάδων ἑξακοσίων ὀγδοήκοντα ὀκτὼ δρχ. (38.824.688).

'Η ἀποζημίωσις αὕτη εἶναι ἀποδοτέα εἰς τοὺς κατὰ νόμον δικαιούχους.

'Η παροῦσα δημοσιευθήτω διὰ τῆς 'Εφημερίδος τῆς Κυβερνήσεως.

'Εν 'Αθήναις τῇ 13 Μαρτίου 1976

'Εντολῇ 'Υπουργοῦ
'Ο Διευθυντής
ΑΛ. ΒΑΦΕΙΑΔΗΣ

'Αριθ. Α. 1799 (7)

Περὶ εἰδοποιήσεως τῆς γενομένης παρακαταθέσεως ἀποζημιώσεως ἐξ ἀναγκαστικῆς ἀπαλλοτριώσεως ἀκινήτων πρὸς δημιουργίαν τῆς τεχνητῆς λίμνης Μόρνου (περιοχὴ Κοινότητος Κοκκίνου).

Ο ΥΠΟΥΡΓΟΣ ΔΗΜΟΣΙΩΝ ΕΡΓΩΝ

Ἔχοντες ὑπ' ὄψει τὰ ἄρθρα 7 καὶ 8 τοῦ Ν.Δ. 797/71 «περὶ ἀναγκαστικῶν ἀπαλλοτριώσεων» φέρομεν εἰς γνῶσιν τῶν κάτωθι ἀναφερομένων:

α) Τῶν κεκτημένων ἢ ἀξιούντων δικαιώματα κυριότητος ἐπὶ τῶν δυνάμει τῆς ὑπ' ἀριθ. Δ. 817/892/δὶς 23.3.72, ἀποφάσεως (ΦΕΚ 96/72 Δ') ἀναγκαστικῶς ἀπαλλοτριωθέντων ἀκινήτων πρὸς δημιουργίαν τῆς τεχνητῆς λίμνης Μόρνου (περιοχὴ Κοινότητος Κοκκίνου).

β) Τῶν τυχὸν ἐπὶ τῶν ἀκινήτων τούτων ἐγγεγραμμένων ἐνυποθηκῶν ἢ κατασχόντων δανειστῶν ἢ τρίτων διεκδικητῶν, ὅτι ἡ δυνάμει τῆς ὑπ' ἀρ. 2319/75 ἀποφάσεως τοῦ 'Εφετείου 'Αθηνῶν καθορισθεῖσα ὁριστικὴ ἀποζημίωσις, δι' ἅπαντα τὰ ἀκίνητα, μετὰ τῶν ἐπικειμένων, ὡς ταῦτα εἰκονίζονται εἰς τὸ οἰκεῖον κτηματολογικὸν διάγραμμα καὶ τὸν σχετικὸν κτηματολογικὸν πίνακα, κατετέθη εἰς τὸ Ταμεῖον Παρακαταθηκῶν καὶ Δανείων ἐκδοθέντος πρὸς τοῦτο τοῦ ὑπ'ἀρ.2197/

5.3.76 γραμματίου συστάσεως παρακαταθήκης παρά τοῦ Γραφείου Παρ/κῶν Λιδορικίου διὰ συνολικὸν ποσὸν δρχ. ἑξακοσίων ἑβδομήκοντα τεσσάρων χιλιάδων πεντακοσίων ἑξήκοντα ἑπτὰ (674.567).

Ἡ ἀποζημίωσις αὕτη εἶναι ἀποδοτέα εἰς τοὺς κατὰ νόμον δικαιούχους.

Ἡ παροῦσα δημοσιευθήτω διὰ τῆς Ἐφημερίδος τῆς Κυβερνήσεως.

Ἐν Ἀθήναις τῇ 13 Μαρτίου 1976

Ἐντολῇ Ὑπουργοῦ
Ὁ Διευθυντὴς
ΑΛ. ΒΑΦΕΙΑΔΗΣ

Ἀριθ. Α. 1798 (8)

Περὶ εἰδοποιήσεως τῆς γενομένης παρακαταθέσεως ἀποζημιώσεως ἐξ ἀναγκαστικῆς ἀπαλλοτριώσεως ἀκινήτων πρὸς δημιουργίαν τῆς τεχνητῆς λίμνης Μόρνου (περιοχὴ Κοινότητος Κοκκίνου).

Ο ΥΠΟΥΡΓΟΣ ΔΗΜΟΣΙΩΝ ΕΡΓΩΝ

Ἔχοντες ὑπ' ὄψει τὰ ἄρθρα 7 καὶ 8 τοῦ Ν.Δ. 797/71 «περὶ ἀναγκαστικῶν ἀπαλλοτριώσεων» φέρομεν εἰς γνῶσιν τῶν κάτωθι ἀναφερομένων:

α) Τῶν κεκτημένων ἢ ἀξιούντων δικαιώματα κυριότητος ἐπὶ τῶν δυνάμει τῆς ὑπ' ἀριθ. Δ. 817/892/δὶς 23.3.72 ἀποφάσεως (ΦΕΚ 96/72 Δ') ἀναγκαστικῶς ἀπαλλοτριωθέντων ἀκινήτων πρὸς δημιουργίαν τῆς τεχνητῆς λίμνης Μόρνου (περιοχὴ Κοινότητος Κοκκίνου).

β) Τῶν τυχὸν ἐπὶ τῶν ἀκινήτων τούτων ἐγγεγραμμένων ἐνυποθήκων ἢ κατασχόντων δανειστῶν ἢ τρίτων διεκδικητῶν, ὅτι ἡ δυνάμει τῆς ὑπ' ἀριθ. 2319/1975 ἀποφάσεως τοῦ Ἐφετείου Ἀθηνῶν καθορισθεῖσα ὁριστικὴ ἀποζημίωσις, δι' ἅπαντα τὰ ἀκίνητα, μετὰ τῶν ἐπικειμένων, ὡς ταῦτα εἰκονίζονται εἰς τὸ οἰκεῖον κτηματολογικὸν διάγραμμα καὶ τὸν σχετικὸν κτηματολογικὸν πίνακα, κατετέθη εἰς τὸ Ταμεῖον Παρακαταθηκῶν καὶ Δανείων ἐκδοθέντος πρὸς τοῦτο τοῦ ὑπ' ἀριθ. 2196/5.3.1976 γραμματίου συστάσεως παρακαταθήκης παρὰ τοῦ Γραφείου Παρ/κῶν Λιδορικίου διὰ συνολικὸν ποσὸν δρχ. ἓξ ἑκατομμυρίων πεντακοσίων χιλιάδων ἑξακοσίων εἴκοσι ὀκτὼ (6.500.628).

Ἡ ἀποζημίωσις αὕτη εἶναι ἀποδοτέα εἰς τοὺς κατὰ νόμον δικαιούχους.

Ἡ παροῦσα δημοσιευθήτω διὰ τῆς Ἐφημερίδος τῆς Κυβερνήσεως.

Ἐν Ἀθήναις τῇ 13 Μαρτίου 1976

Ἐντολῇ Ὑπουργοῦ
Ὁ Διευθυντὴς
ΑΛ. ΒΑΦΕΙΑΔΗΣ

Ἀριθ. Α. 1797 (9)

Περὶ εἰδοποιήσεως τῆς γενομένης παρακαταθέσεως ἀποζημιώσεως ἐξ ἀναγκαστικῆς ἀπαλλοτριώσεως ἀκινήτων πρὸς δημιουργίαν τῆς τεχνητῆς λίμνης Μόρνου (περιοχὴ Κοινότητος Καλλίου, ἐντὸς χωρίου).

Ο ΥΠΟΥΡΓΟΣ ΔΗΜΟΣΙΩΝ ΕΡΓΩΝ

Ἔχοντες ὑπ' ὄψει τὰ ἄρθρα 7 καὶ 8 τοῦ Ν.Δ. 797/71 «περὶ ἀναγκαστικῶν ἀπαλλοτριώσεων» φέρομεν εἰς γνῶσιν τῶν κάτωθι ἀναφερομένων.

α) Τῶν κεκτημένων ἢ ἀξιούντων δικαιώματα κυριότητος ἐπὶ τῶν δυνάμει τῆς ὑπ' ἀριθ. Δ. 817/892/δὶς 23.3.72, ἀποφάσεως (ΦΕΚ. 96/72 τ. Δ') ἀναγκαστικῶς ἀπαλλοτριωθέντων ἀκινήτων πρὸς δημιουργίαν τῆς τεχνητῆς λίμνης Μόρνου (περιοχὴ Κοινότητος Καλλίου. ἐντὸς χωρίου).

β) Τῶν τυχὸν ἐπὶ τῶν ἀκινήτων τούτων ἐγγεγραμμένων ἐνυποθήκων ἢ κατασχόντων δανειστῶν ἢ τρίτων διεκδικητῶν, ὅτι ἡ δυνάμει τῆς ὑπ' ἀρ. 2324/1975 ἀποφάσεως τοῦ Ἐφετείου Ἀθηνῶν καθορισθεῖσα ὁριστικὴ ἀποζημίωσις, δι' ἅπαντα τὰ ἀκίνητα, μετὰ τῶν ἐπικειμένων, ὡς ταῦτα εἰκονίζονται εἰς τὸ οἰκεῖον κτηματολογικὸν διάγραμμα καὶ τὸν σχετικὸν κτηματολογικὸν πίνακα, κατετέθη εἰς τὸ Ταμεῖον Παρακαταθηκῶν καὶ Δανείων ἐκδοθέντος πρὸς τοῦτο τοῦ ὑπ' ἀριθ. 2193/5.3.1976 γραμματίου συστάσεως παρακαταθήκης παρὰ τοῦ Γραφείου Παρ/κῶν Λιδορικίου διὰ συνολικὸν ποσὸν τῶν ἓξ ἑκατομμυρίων πεντήκοντα ἓξ χιλιάδων πεντακοσίων τεσσαράκοντα τεσσάρων δρχ. (6.056.544).

Ἡ ἀποζημίωσις αὕτη εἶναι ἀποδοτέα εἰς τοὺς κατὰ νόμον δικαιούχους.

Ἡ παροῦσα δημοσιευθήτω διὰ τῆς Ἐφημερίδος τῆς Κυβερνήσεως.

Ἐν Ἀθήναις τῇ 6 Μαρτίου 1976

Ἐντολῇ Ὑπουργοῦ
Ὁ Διευθυντὴς
ΑΛ. ΒΑΦΕΙΑΔΗΣ

Ἀριθ. Α. 1796 (10)

Περὶ εἰδοποιήσεως τῆς γενομένης παρακαταθέσεως ἀποζημιώσεως ἐξ ἀναγκαστικῆς ἀπαλλοτριώσεως ἀκινήτων πρὸς δημιουργίαν τῆς τεχνητῆς λίμνης Μόρνου (περιοχὴ Κοινότητος Καλλίου, ἐκτὸς χωρίου).

Ο ΥΠΟΥΡΓΟΣ ΔΗΜΟΣΙΩΝ ΕΡΓΩΝ

Ἔχοντες ὑπ' ὄψει τὰ ἄρθρα 7 καὶ 8 τοῦ Ν.Δ. 797/71 «περὶ ἀναγκαστικῶν ἀπαλλοτριώσεων» φέρομεν εἰς γνῶσιν τῶν κάτωθι ἀναφερομένων:

α) Τῶν κεκτημένων ἢ ἀξιούντων δικαιώματα κυριότητος ἐπὶ τῶν δυνάμει τῆς ὑπ' ἀριθ. Δ. 817/892/δὶς 23.3.72, ἀποφάσεως (ΦΕΚ. 96/72 τ. Δ') ἀναγκαστικῶς ἀπαλλοτριωθέντων ἀκινήτων πρὸς δημιουργίαν τῆς τεχνητῆς λίμνης Μόρνου (περιοχὴ Κοινότητος Καλλίου ἐντὸς χωρίου).

β) Τῶν τυχὸν ἐπὶ τῶν ἀκινήτων τούτων ἐγγεγραμμένων ἐνυποθήκων ἢ κατασχόντων δανειστῶν ἢ τρίτων διεκδικητῶν, ὅτι ἡ δυνάμει τῆς ὑπ' ἀρ. 2325/1975 ἀποφάσεως τοῦ Ἐφετείου Ἀθηνῶν καθορισθεῖσα ὁριστικὴ ἀποζημίωσις, δι' ἅπαντα τὰ ἀκίνητα, μετὰ τῶν ἐπικειμένων, ὡς ταῦτα εἰκονίζονται εἰς τὸ οἰκεῖον κτηματολογικὸν διάγραμμα καὶ τὸν σχετικὸν κτηματολογικὸν πίνακα, κατετέθη εἰς τὸ Ταμεῖον Παρακαταθηκῶν καὶ Δανείων ἐκδοθέντος πρὸς τοῦτο τοῦ ὑπ' ἀριθ. 2195/5.3.1976 γραμματίου συστάσεως παρακαταθήκης παρὰ τοῦ Γραφείου Παρ/κῶν Λιδορικίου διὰ συνολικὸν ποσὸν δρχ. τεσσάρων ἑκατομμυρίων ἑξακοσίων δύο χιλιάδων ἐννεακοσίων πεντήκοντα ἐννέα (5.602.959).

Ἡ ἀποζημίωσις αὕτη εἶναι ἀποδοτέα κατὰ νόμον δικαιούχους.

Ἡ παροῦσα δημοσιευθήτω διὰ τῆς Ἐφημερίδος τῆς Κυβερνήσεως.

Ἐν Ἀθήναις τῇ 13 Μαρτίου 1976

Ἐντολῇ Ὑπουργοῦ
Ὁ Διευθυντὴς
ΑΛ. ΒΑΦΕΙΑΔΗΣ

Ἀριθ. Α. 1795 (11)

Περὶ εἰδοποιήσεως τῆς γενομένης παρακαταθέσεως ἀποζημιώσεως ἐξ ἀναγκαστικῆς ἀπαλλοτριώσεως ἀκινήτων πρὸς δημιουργίαν τῆς τεχνητῆς λίμνης Μόρνου (περιοχὴ Κοινότητος Καλλίου, ἐκτὸς χωρίου).

Ο ΥΠΟΥΡΓΟΣ ΔΗΜΟΣΙΩΝ ΕΡΓΩΝ

Ἔχοντες ὑπ' ὄψει τὰ ἄρθρα 7 καὶ 8 τοῦ Ν.Δ. 797/71 «περὶ ἀναγκαστικῶν ἀπαλλοτριώσεων» φέρομεν εἰς γνῶσιν τῶν κάτωθι ἀναφερομένων:

α) Τῶν κεκτημένων ἢ ἀξιούντων δικαιώματα κυριότητος ἐπὶ τῶν δυνάμει τῆς ὑπ' ἀριθ. Δ. 817/892/δὶς 23.3.72,

ἀποφάσεως (ΦΕΚ 96/72 τ. Δ') ἀναγκαστικῶς ἀπαλλοτριωθέντων ἀκινήτων πρὸς δημιουργίαν τῆς τεχνητῆς Λίμνης Μόρνου (περιοχὴν Κοινότητος Καλλίου ἐκτὸς χωρίου).

β) Τῶν τυχὸν ἐπὶ τῶν ἀκινήτων τούτων ἐγγεγραμμένων ἐνυποθηκῶν ἢ κατασχόντων δανειστῶν ἢ τρίτων διεκδικητῶν, ὅτι ἡ δυνάμει τῆς ὑπ' ἀρ. 2325/1975 ἀποφάσεως τοῦ 'Εφετείου 'Αθηνῶν καθορισθεῖσα προσωρινὴ ἀποζημίωσις, δι' ἅπαντα τὰ ἀκίνητα, μετὰ τῶν ἐπικειμένων, ὡς ταῦτα εἰκονίζονται εἰς τὸ οἰκεῖον κτηματολογικὸν διάγραμμα καὶ τὸν σχετικὸν κτηματολογικὸν πίνακα, κατετέθη εἰς τὸ Ταμεῖον Παρακαταθηκῶν καὶ Δανείων ἐκδοθέντος πρὸς τοῦτο τοῦ ὑπ' ἀριθ. 2194/5.3.1976 γραμματίου συστάσεως παρακαταθήκης παρὰ τοῦ Γραφείου Παρ/κῶν Λιδορικίου διὰ συνολικὸν ποσὸν ἑνὸς ἑκατομμυρίου ἑπτακοσίων πέντε χιλιάδων τριακοσίων ἐνενήκοντα ὀκτὼ δρχ. (1.705.398).

'Η ἀποζημίωσις αὕτη εἶναι ἀποδοτέα εἰς τοὺς κατὰ νόμον δικαιούχους.

'Η παροῦσα δημοσιευθήτω διὰ τῆς 'Εφημερίδος τῆς Κυβερνήσεως.

'Εν 'Αθήναις τῇ 13 Μαρτίου 1976

'Εντολῇ 'Υπουργοῦ
'Ο Διευθυντὴς
ΑΛ. ΒΑΦΕΙΑΔΗΣ

'Αριθ. 1965 (12)

Περὶ εἰδοποιήσεως τῆς γενομένης παρακαταθέσεως ἀποζημιώσεως ἐξ ἀναγκαστικῆς ἀπαλλοτριώσεως ἀκινήτων πρὸς διευθέτησιν τῶν χειμάρρων 'Αγρινίου 'Αγ. Κων/νου. Μεγ. Χώρας καὶ Προφήτου 'Ηλιοῦ.

Ο ΥΠΟΥΡΓΟΣ ΔΗΜΟΣΙΩΝ ΕΡΓΩΝ

Ἔχοντες ὑπ' ὄψει τὰ ἄρθρα 8 καὶ 24 τοῦ Α.Ν. 1731/39 «περὶ ἀναγκαστικῶν ἀπαλλοτριώσεων», φέρομεν εἰς γνῶσιν τῶν κάτωθι ἀναφερομένων:

α) Τῶν κεκτημένων ἢ ἀξιούντων δικαιώματα κυριότητος ἐπὶ τῶν δυνάμει τῆς ὑπ'. ἀριθ. 5698/6670/3.9.70 ἀποφάσεως (ΦΕΚ 192/70, τ. Δ') ἀναγκαστικῶς ἀπαλλοτριωθέντων ἀκινήτων πρὸς διευθέτησιν τῶν χειμάρρων 'Αγρινίου 'Αγ. Κων/νου, Μεγ. Χώρας καὶ Προφήτου 'Ηλιοῦ.

β) Τῶν τυχὸν ἐπὶ τῶν ἀκινήτων τούτων ἐγγεγραμμένων ἐνυποθήκων ἢ κατασχόντων δανειστῶν ἢ τρίτων διεκδικητῶν, ὅτι ἡ δυνάμει τῆς ὑπ' ἀριθ. 556/1974 ἀποφάσεως τοῦ Μονομελοῦς Πρωτοδικείου 'Αγρινίου καθορισθεῖσα προσωρινὴ ἀποζημίωσις, δι' ἅπαντα τὰ ἀκίνητα, μετὰ τῶν ἐπικειμένων, ὡς ταῦτα εἰκονίζονται εἰς τὸ οἰκεῖον κτηματολογικὸν διάγραμμα καὶ τὸν σχετικὸν κτηματολογικὸν πίνακα, κατετέθη εἰς τὸ Ταμεῖον Παρακαταθηκῶν καὶ Δανείων ἐκδοθέντος πρὸς τοῦτο τοῦ ὑπ' ἀριθ. 23618/6.3.1976 γραμματίου συστάσεως παρακαταθήκης παρὰ τοῦ Γραφείου Παρ/κῶν 'Αγρινίου διὰ συνολικὸν ποσὸν δραχμῶν τριακοσίων εἴκοσι πέντε χιλιάδων ἑκατὸν (325.100).

'Η ἀποζημίωσις αὕτη εἶναι ἀποδοτέα εἰς τοὺς κατὰ νόμον δικαιούχους.

'Η παροῦσα δημοσιευθήτω διὰ τῆς 'Εφημερίδος τῆς Κυβερνήσεως.

'Εν 'Αθήναις τῇ 17 Μαρτίου 1976

'Εντολῇ 'Υπουργοῦ
'Ο Διευθυντὴς
ΑΛ. ΒΑΦΕΙΑΔΗΣ

'Αριθ. 1966 (13)

Περὶ εἰδοποιήσεως τῆς γενομένης παρακαταθέσεως ἀποζημιώσεως ἐξ ἀναγκαστικῆς ἀπαλλοτριώσεως ἀκινήτων πρὸς κατασκευὴν τοῦ διὰ καταιονισμοῦ ἀρδευτικοῦ δικτύου ζώνης 9Β πεδιάδος 'Αχελώου.

Ο ΥΠΟΥΡΓΟΣ ΔΗΜΟΣΙΩΝ ΕΡΓΩΝ

Ἔχοντες ὑπ' ὄψει τὰ ἄρθρα 7 καὶ 8 τοῦ Ν. Δ/τος 797/1971 «περὶ ἀναγκαστικῶν ἀπαλλοτριώσεων» φέρομεν εἰς γνῶσιν τῶν κάτωθι ἀναφερομένων:

α) Τῶν κεκτημένων ἢ ἀξιούντων δικαιώματα κυριότητος ἐπὶ τῶν δυνάμει τῆς ὑπ' ἀριθ. 4645/5332/4.8.72 ἀποφάσεως (ΦΕΚ 207/18.8.72 τ. Δ'). ἀναγκαστικῶς ἀπαλλοτριωθέντων ἀκινήτων πρὸς κατασκευὴν τοῦ διὰ καταιονισμοῦ ἀρδευτικοῦ δικτύου ζώνης 9Β πεδιάδος 'Αχελώου.

β) Τῶν τυχὸν ἐπὶ τῶν ἀκινήτων τούτων ἐγγεγραμμένων ἐνυποθήκων ἢ κατασχόντων δανειστῶν ἢ τρίτων διεκδικητῶν. ὅτι ἡ δυνάμει τῆς ὑπ' ἀριθ. 79/75 ἀποφάσεως τοῦ Μονομελοῦς Πρωτοδικείου Μεσολογγίου καθορισθεῖσα προσωρινὴ ἀποζημίωσις, δι' ἅπαντα τὰ ἀκίνητα μετὰ τῶν ἐπικειμένων. ὡς ταῦτα εἰκονίζονται εἰς τὸ οἰκεῖον κτηματολογικὸν διάγραμμα καὶ τὸν σχετικὸν κτηματολογικὸν πίνακα. κατετέθη εἰς τὸ Ταμεῖον Παρακαταθηκῶν καὶ Δανείων ἐκδοθέντος πρὸς τοῦτο τοῦ ὑπ' ἀριθ. 49842/5.3.76 γραμματίου συστάσεως παρακαταθήκης παρὰ τοῦ Γραφείου Παρ/κῶν Μεσολογγίου διὰ συνολικὸν ποσὸν δρχ. ἑνὸς ἑκατομμυρίου ἑπτακοσίων ὀγδοήκοντα ἑπτὰ χιλιάδων ἐννεακοσίων εἴκοσι πέντε (1.787.925).

'Η ἀποζημίωσις αὕτη εἶναι ἀποδοτέα εἰς τοὺς κατὰ νόμον δικαιούχους.

'Η παροῦσα δημοσιευθήτω διὰ τῆς 'Εφημερίδος τῆς Κυβερνήσεως.

'Εν 'Αθήναις τῇ 17 Μαρτίου 1976

'Εντολῇ 'Υπουργοῦ
'Ο Διευθυντὴς
ΑΛ. ΒΑΦΕΙΑΔΗΣ